

# Plan Local d'Urbanisme de la commune de Florac

## Partie nord



Habitat et Développement  
10 Boulevard Luster Arnaud  
48000 Menne  
Tel. 04.66.31.13.33

### PLAN LOCAL D'URBANISME DE LA COMMUNE DE FLORAC




#### PLU modifié par les procédures suivantes :

- Modification simplifiée pour la suppression de l'ER n° 2: délibération d'approbation n°2009-11 du 29/01/2009.
- Modification simplifiée pour la suppression de l'ER n° 20: délibération d'approbation n°2012-259 du 29/11/2012
- Modification simplifiée pour la suppression de l'ER n° 3: délibération d'approbation n°2012-257 du 29/11/2012
- Modification simplifiée pour la suppression de l'ER n°4: délibération d'approbation n°2012-258 du 29/11/2012
- Révision simplifiée sur le secteur de Croupillac: délibération d'approbation n°2012-292 du 20/12/2012.
- Modification du règlement de la zone Uxb (Grimp): délibération d'approbation n° 2012-295 du 20/12/2012
- Modification pour la fusion des ER n° 5 et 6: délibération d'approbation n°2012-294 du 20/12/2012
- Modification pour la requalification d'une zone N en Nla: délibération d'approbation n°2012-293 du 20/12/2012
- Modification simplifiée pour la suppression des notions de surface hors œuvre nette et remplacement par la notion de surface de plancher: délibération d'approbation n° 2012-291 du 20/12/2012
- Modification pour la régularisation de l'ER n°17: délibération d'approbation n°2014-185 du 12/06/2014
- Modification pour la prise en compte de l'existence d'une carrière dans le règlement de la zone N: délibération d'approbation n°2014-186 du 12/06/2014
- Modification simplifiée pour la régularisation des campings: délibération d'approbation n°2015-35 du 12/03/2015

ZONAGE : NORD DE LA COMMUNE

Signature:

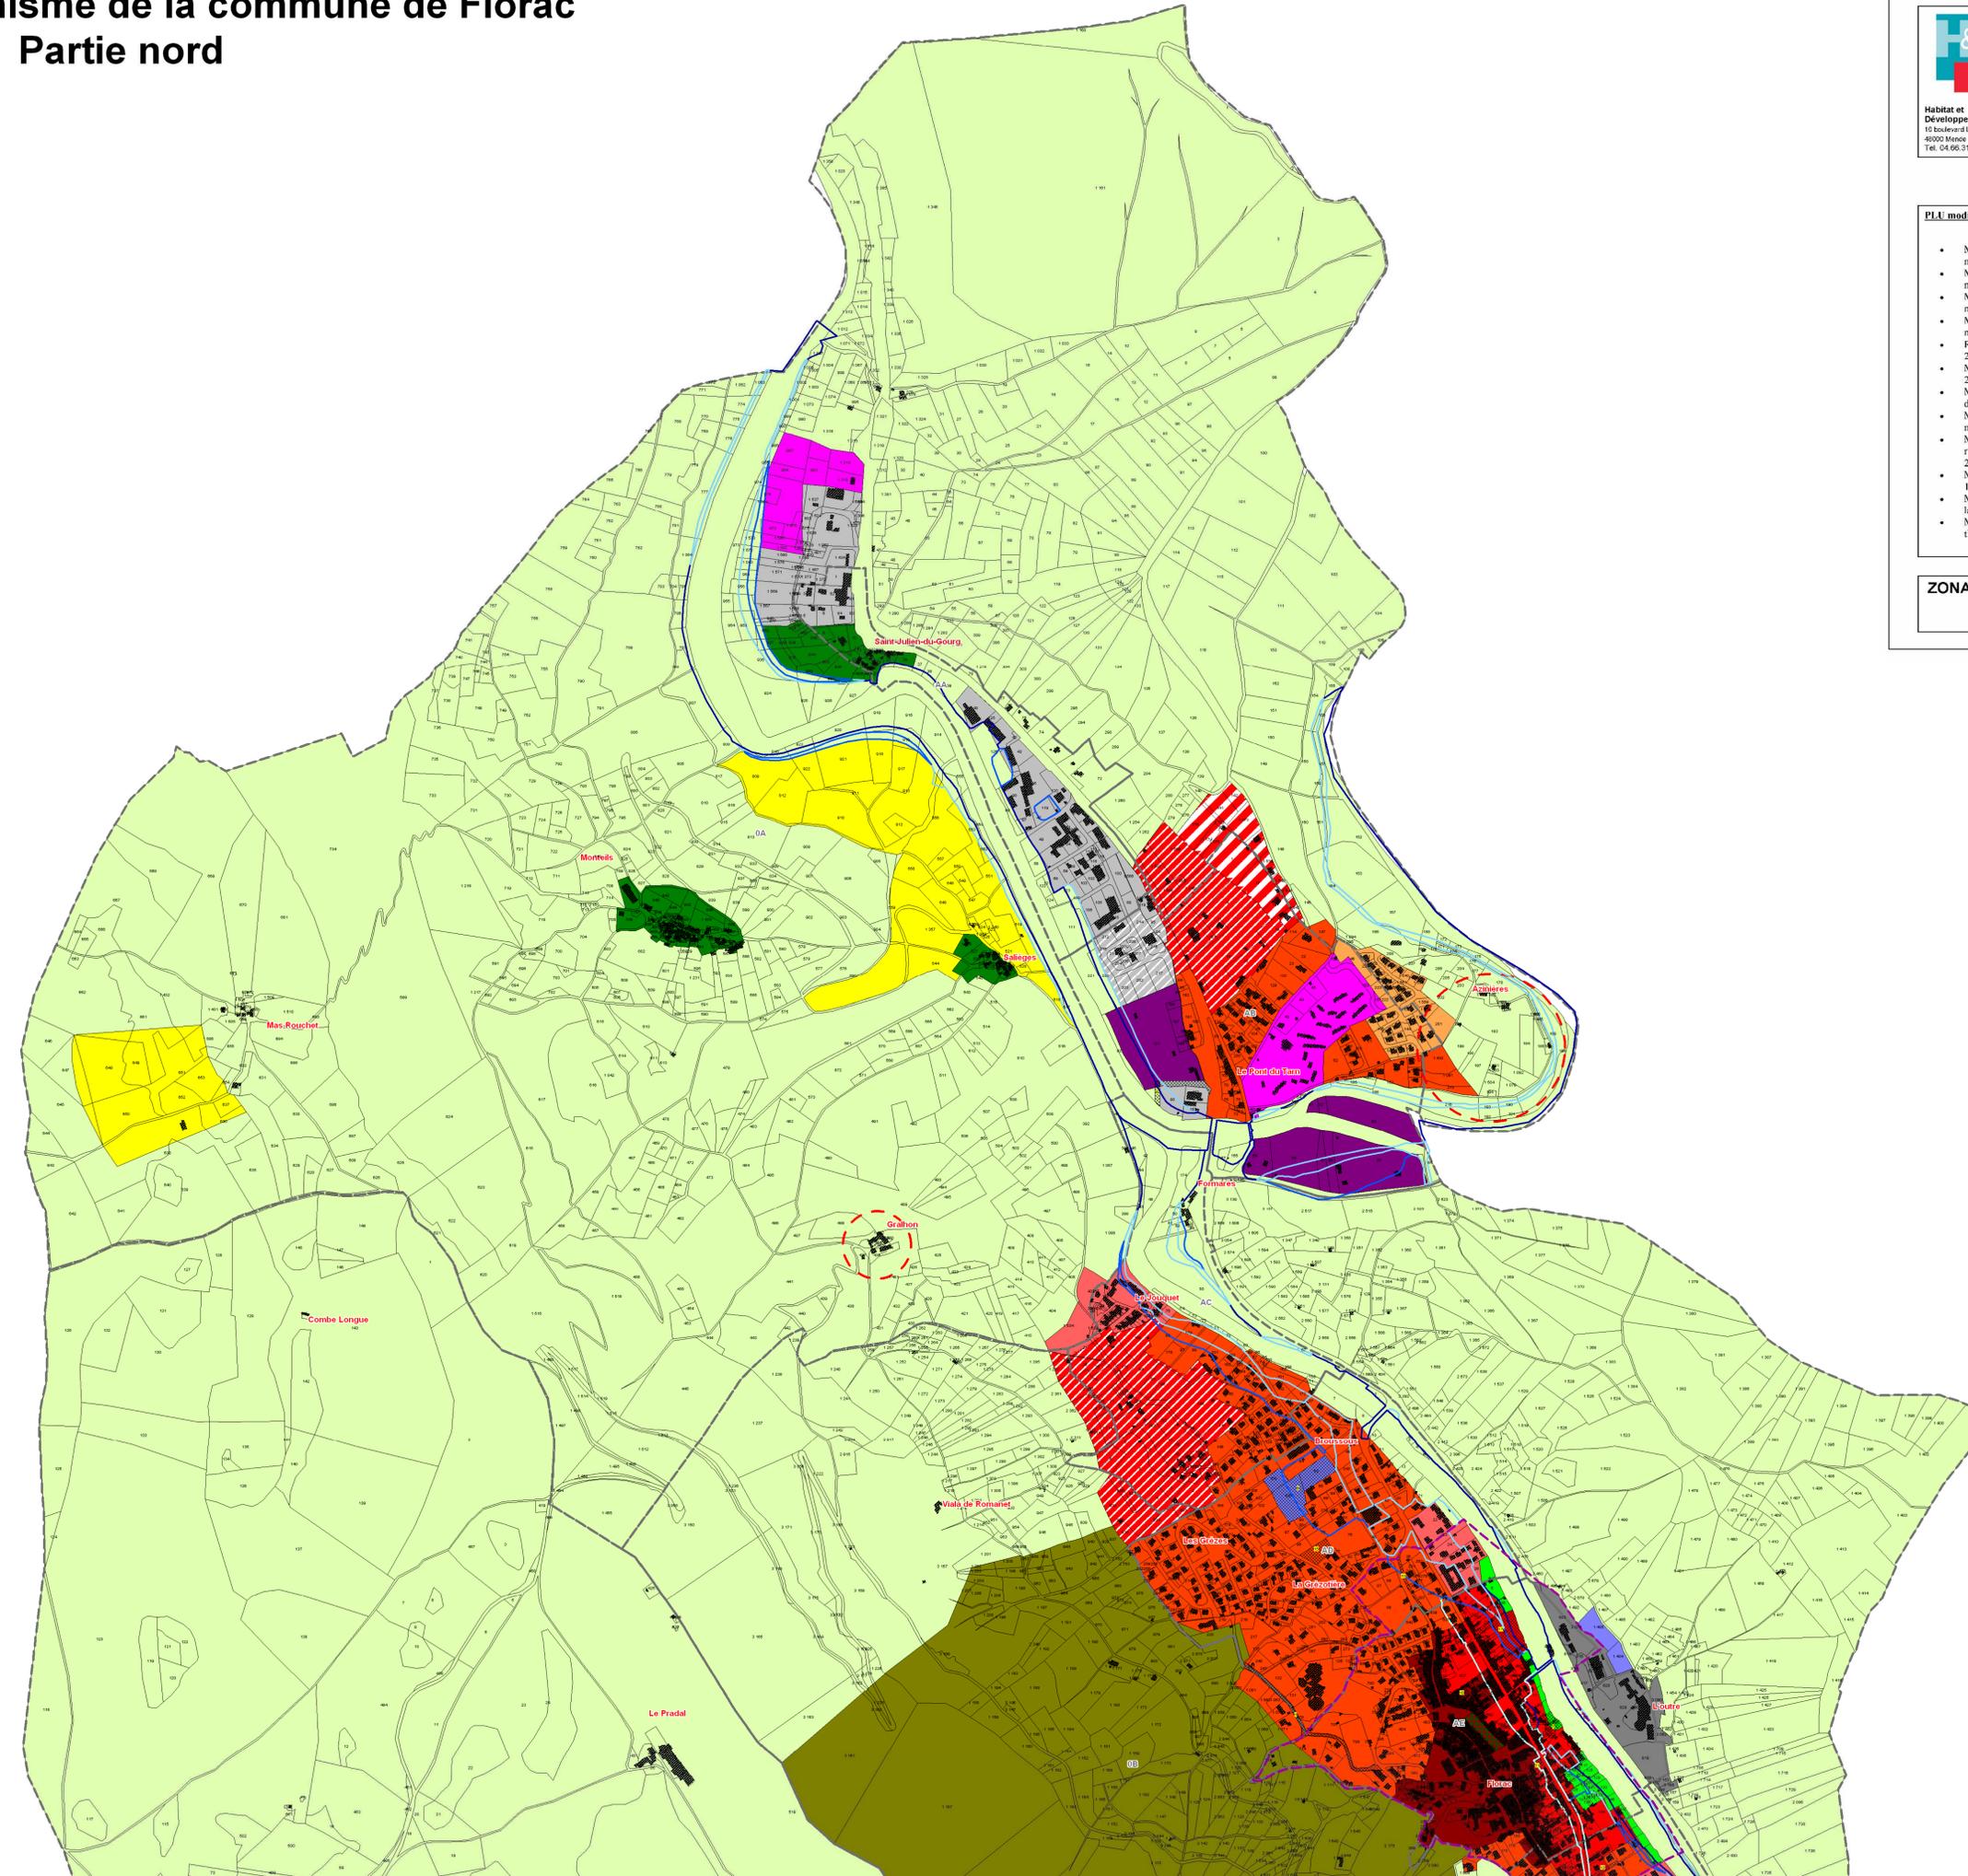

Périmètre de protection modifié d'un monument historique	Protection article L. 123-1-5-7	Espace boisé classé	Emplacement réservé	Bâti	Section cadastrale	<b>Zonage du PLU:</b>
Faible	Fort	Modéré	Très fort	A	Au	Au*
				N	Nh	Nj
				Nla	Nlb	Nic
				Nid	Ns	Ua
				Ua	Ub	Uc
				Ud	Uda	Udb
				Uda	Udb	Uxb

Plan de prévention des risques d'inondation

