VILLE DE FLORAC TROIS RIVIÈRES

PROJET D'AMENAGEMENT DU THÉÂTRE DE VERDURE
au parc Arnal

Proposé par Rémy Bourgade Avril 2021

Vue en Plan
Echelle 1/200ème

Vue en Situation en haut des gradins
Echelle 1/200ème

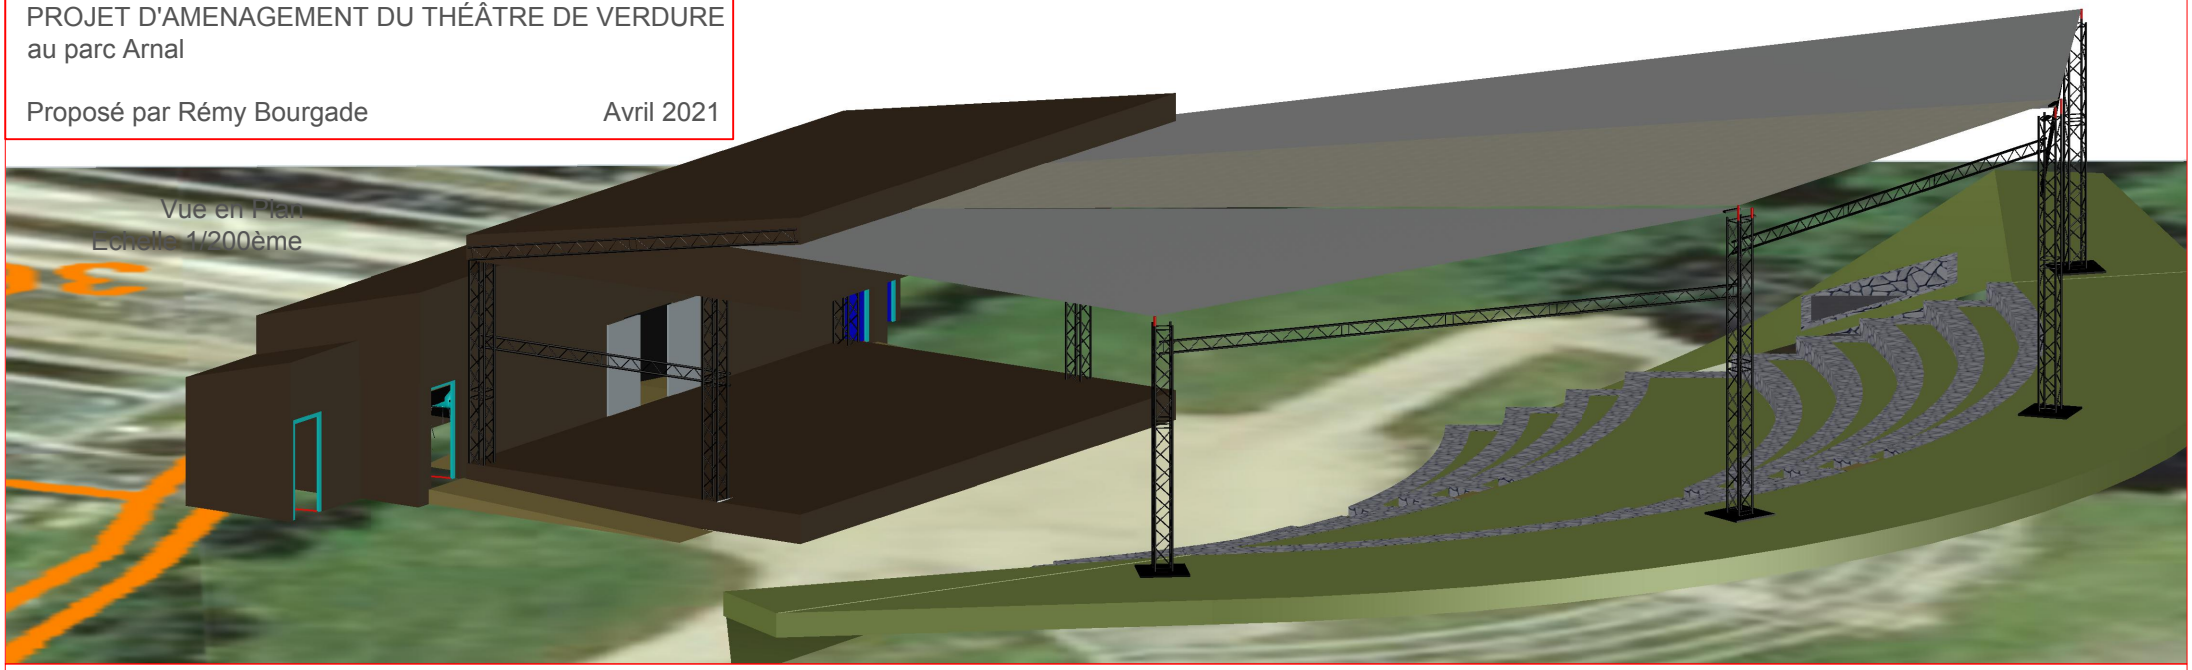

Vue en Situation du côté de la scène
Echelle 1/200ème

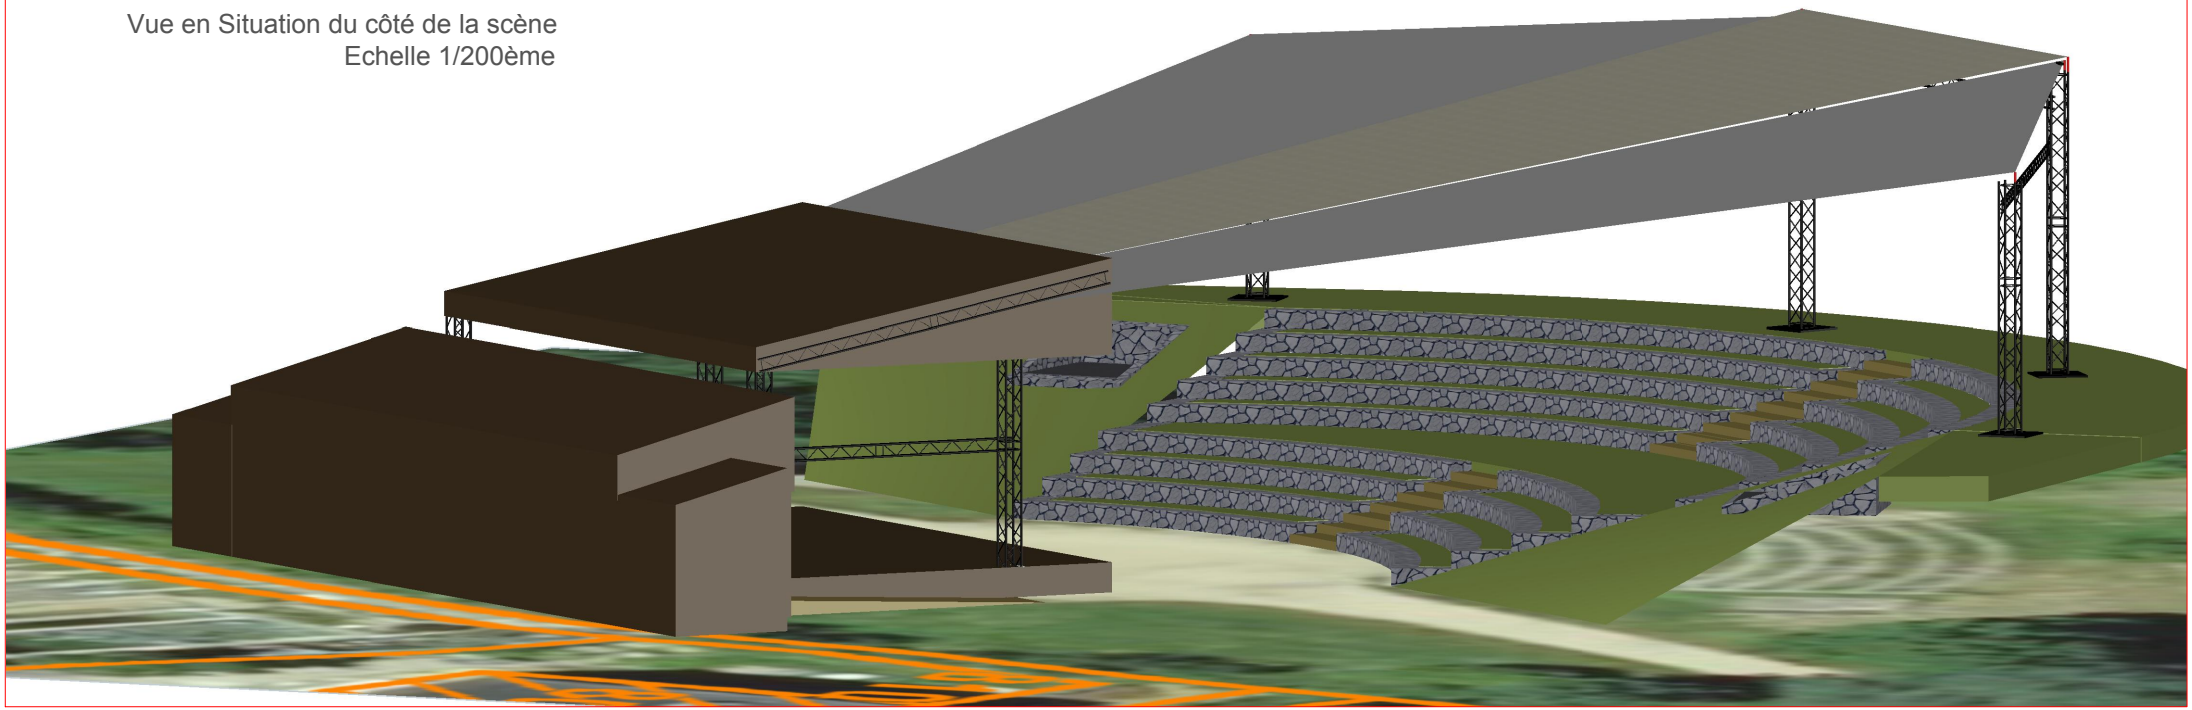

VILLE DE FLORAC TROIS RIVIÈRES

PROJET D'AMENAGEMENT DU THÉÂTRE DE VERDURE
au parc Arnal

Proposé par Rémy Bourgade Avril 2021

Vue de profil
Echelle 1/120ème

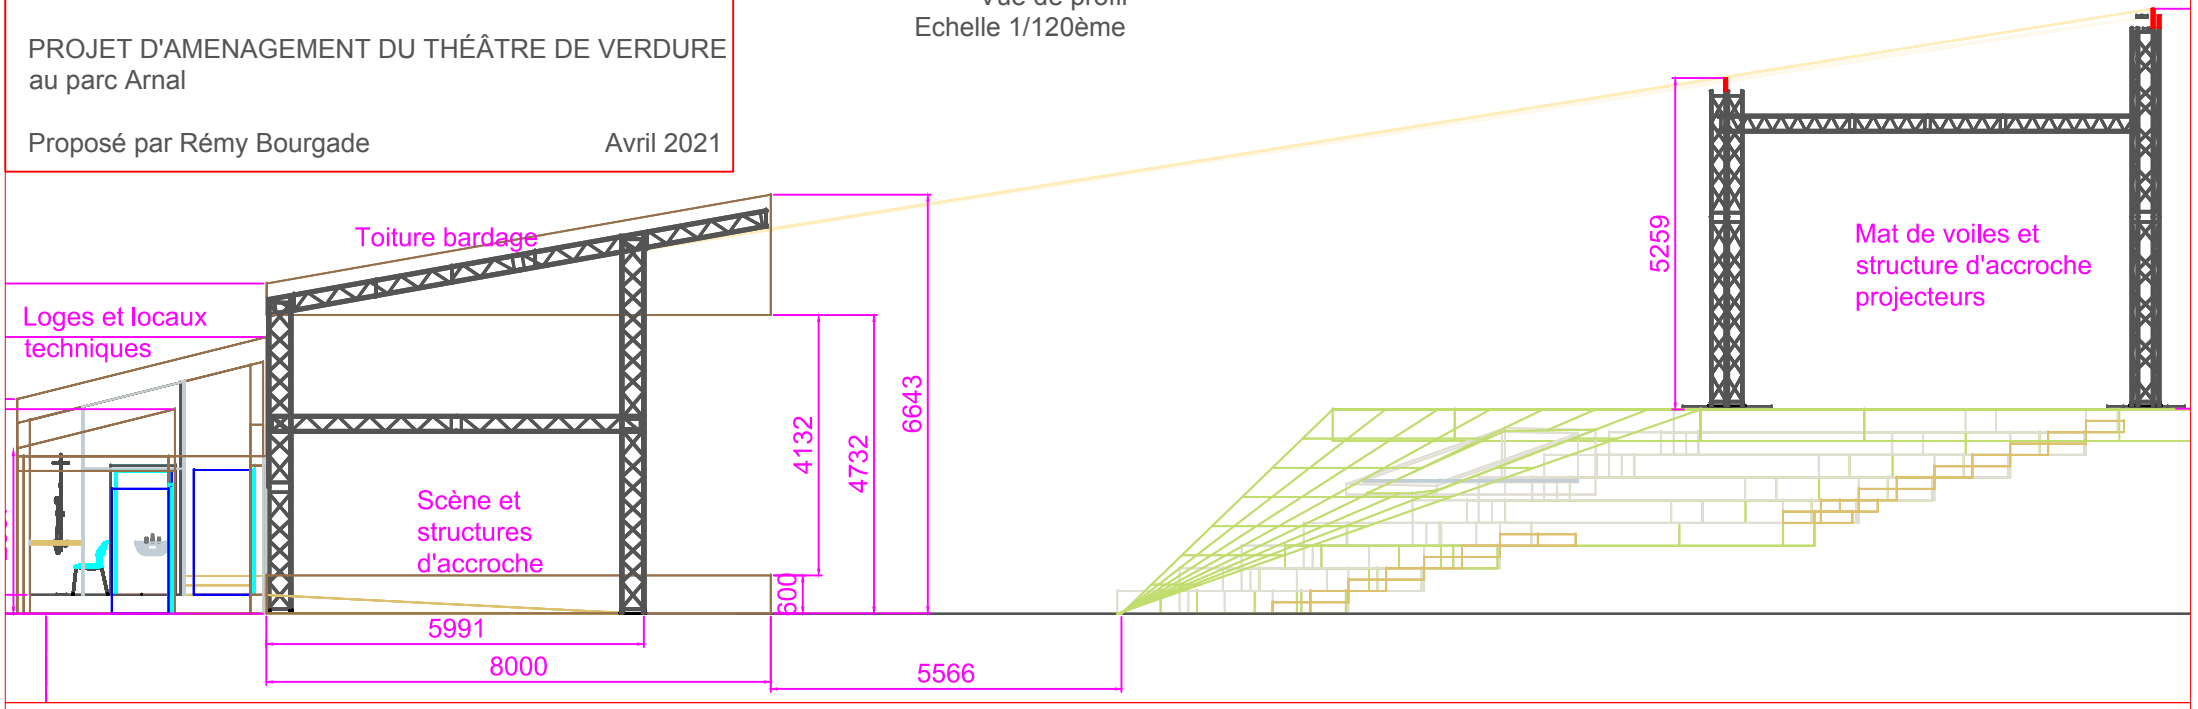

Vue de face
Echelle 1/120ème

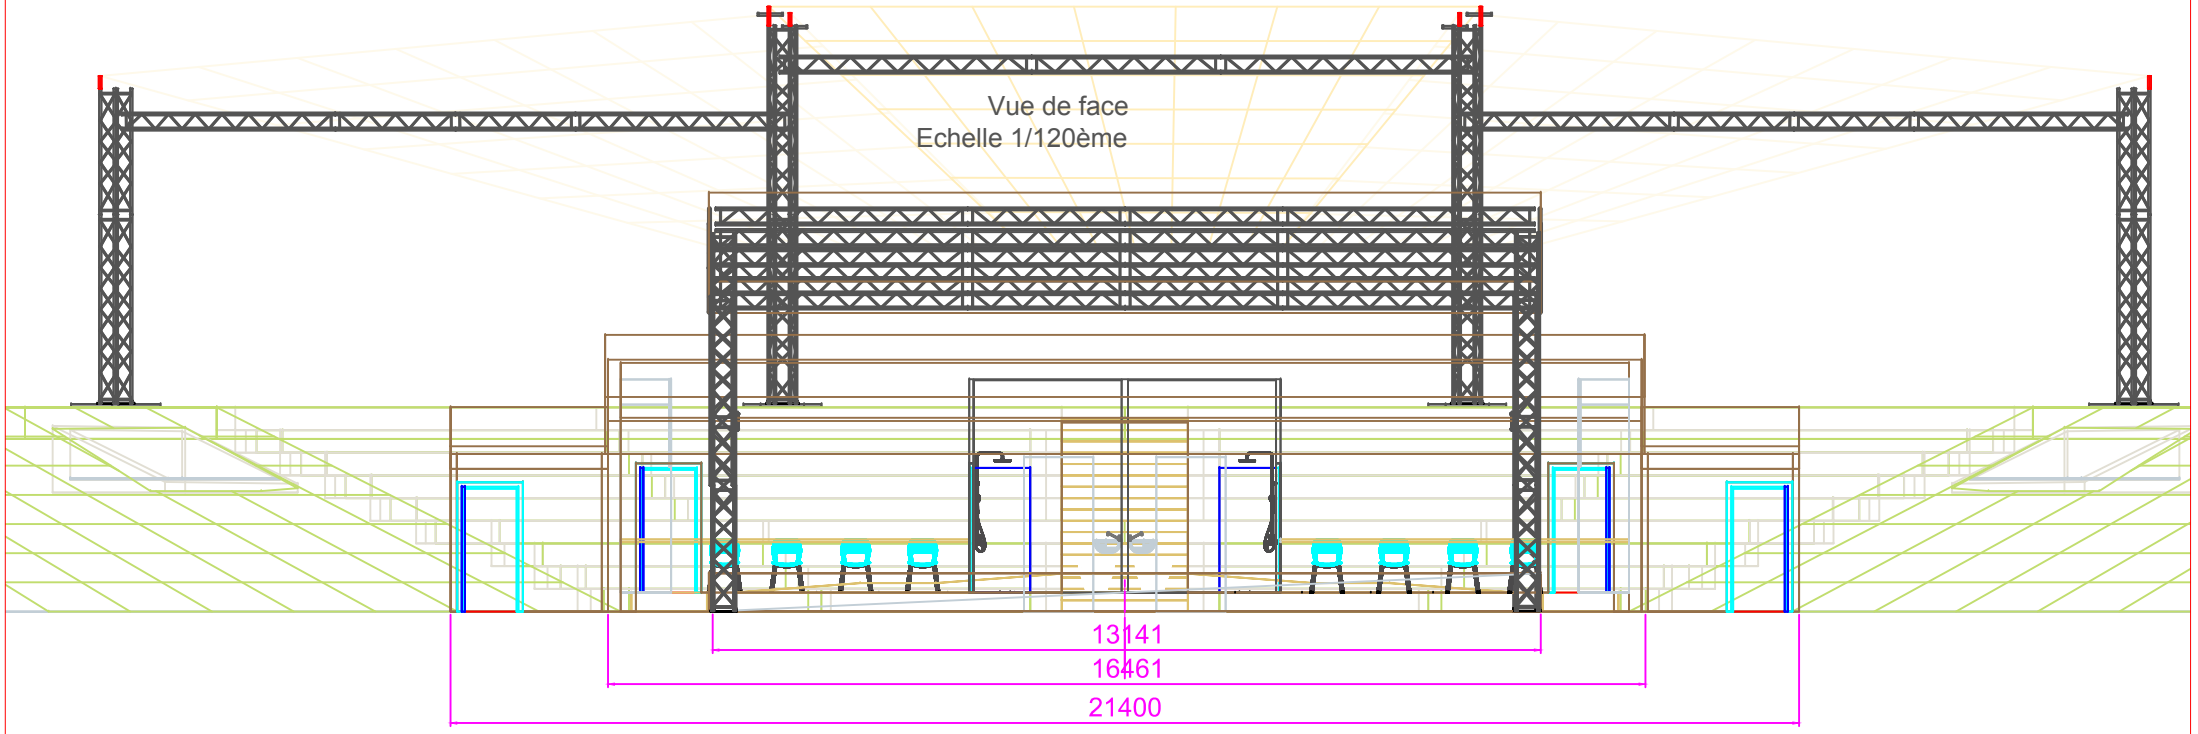

VILLE DE FLORAC TROIS RIVIÈRES

PROJET D'AMENAGEMENT DU THÉÂTRE DE VERDURE
au parc Arnal

Proposé par Rémy Bourgade

Avril 2021

Vue en Plan
Echelle 1/200ème

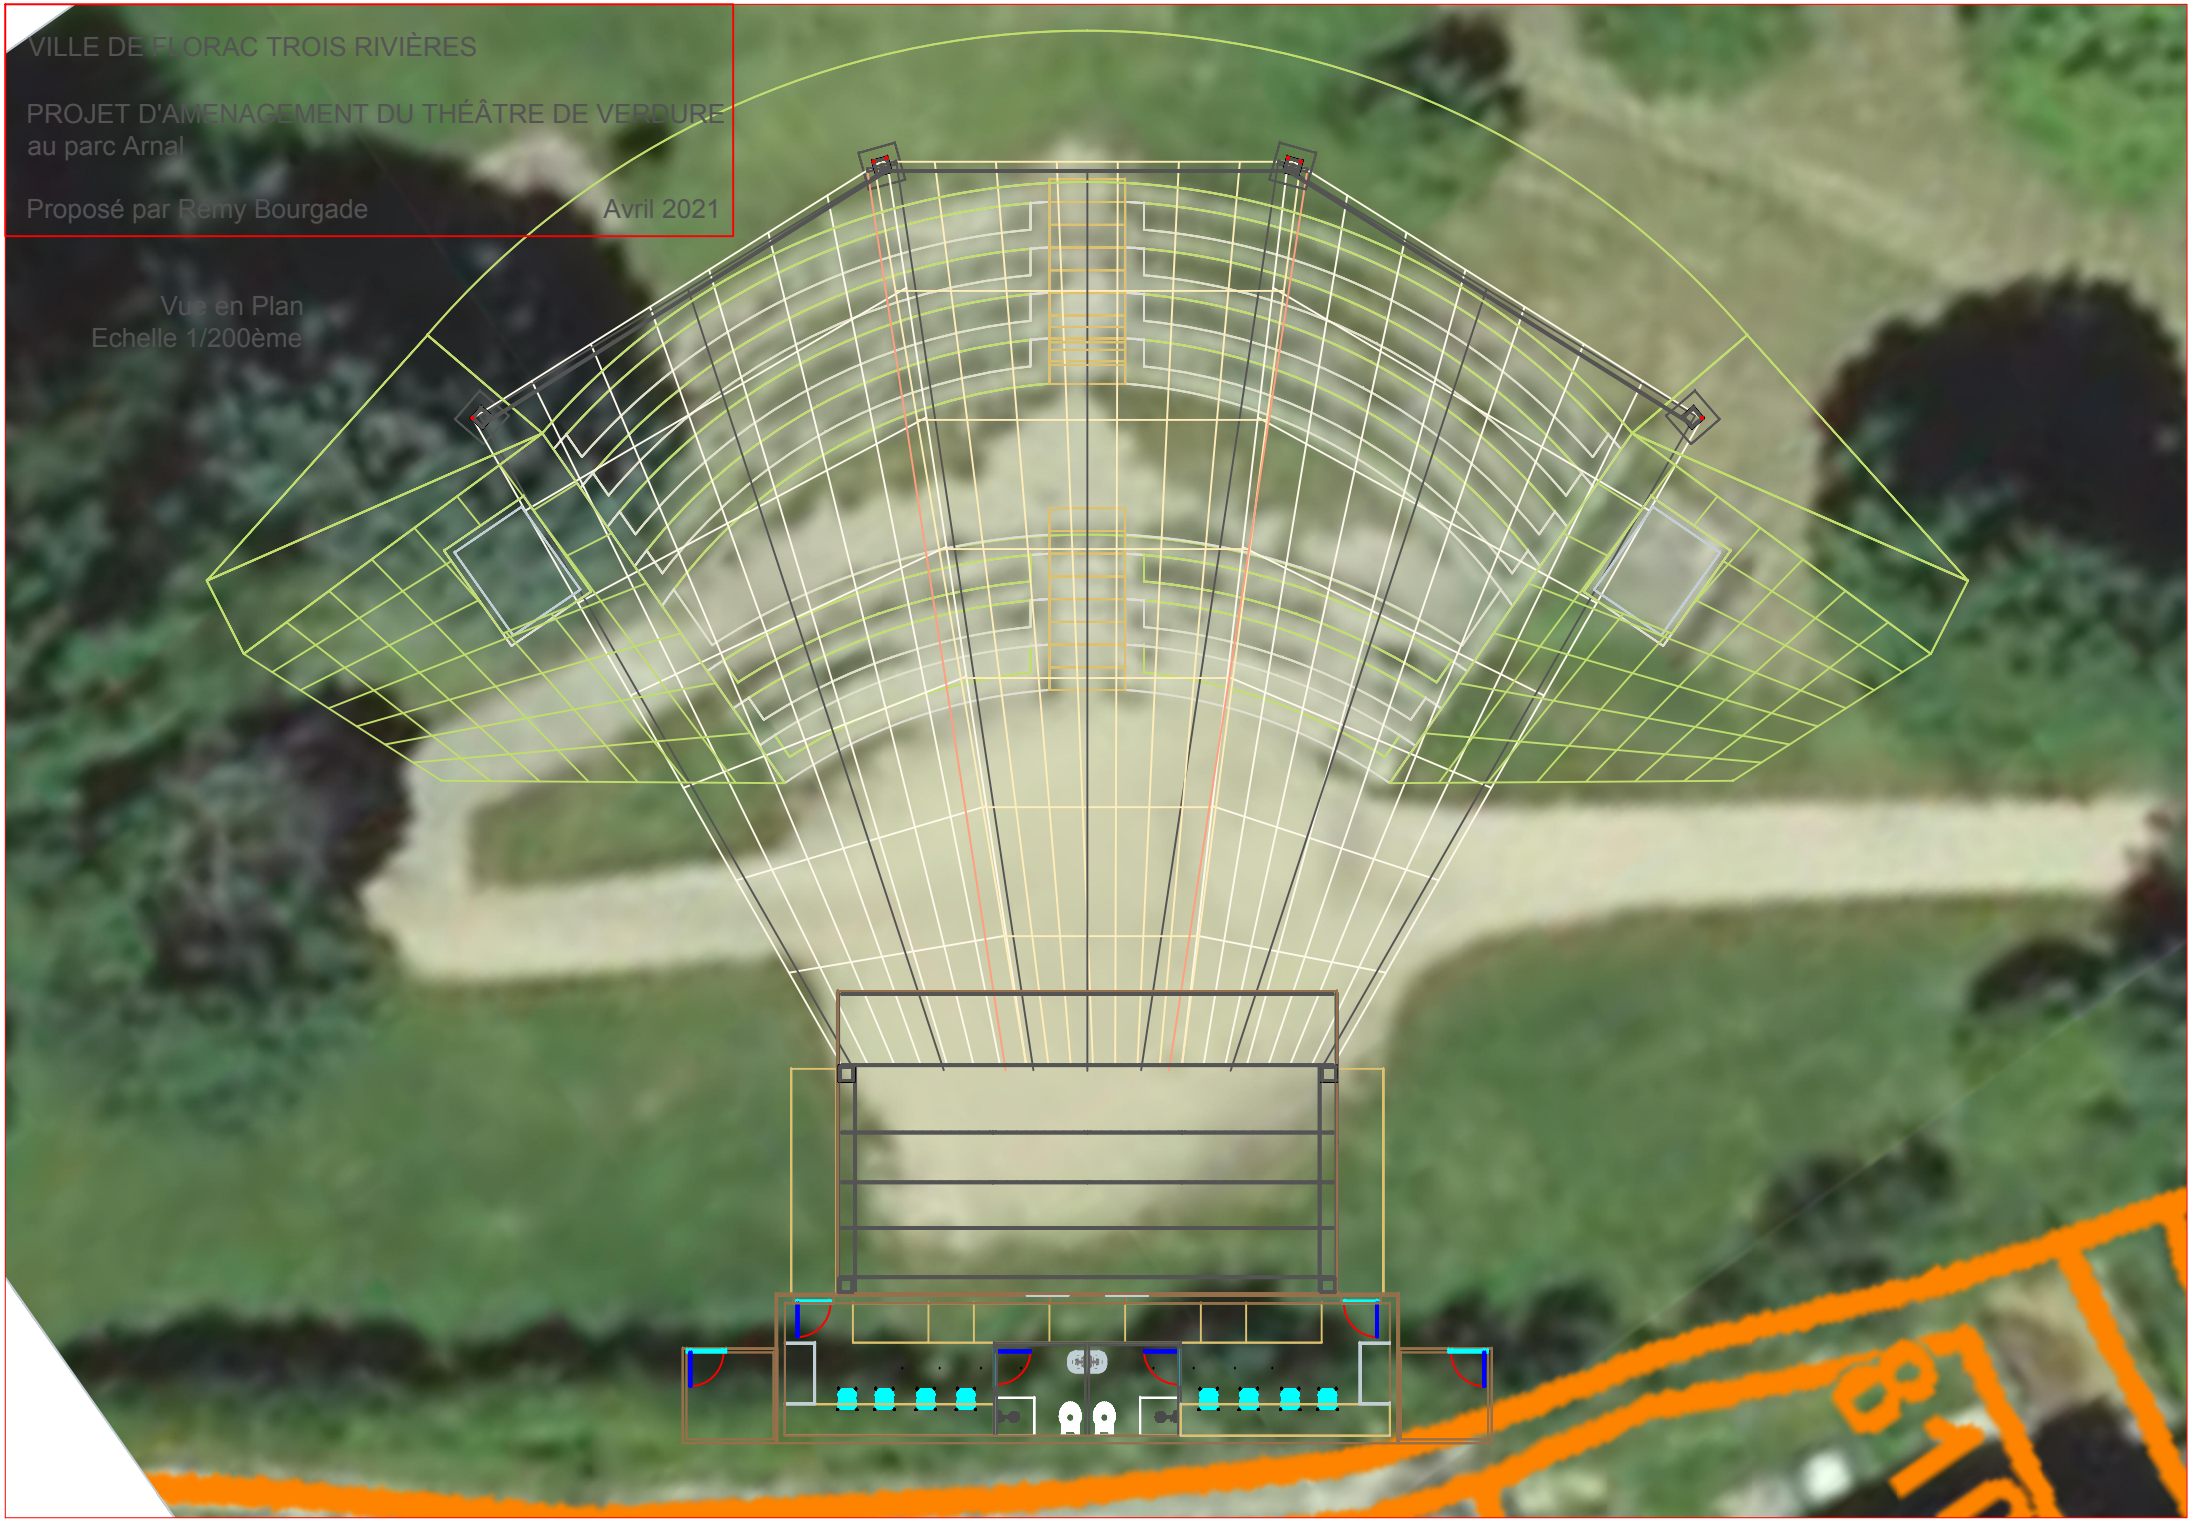

VILLE DE FLORAC TROIS RIVIÈRES

PROJET D'AMENAGEMENT DU THÉÂTRE DE VERDURE
au parc Arnal

Proposé par Rémy Bourgade Avril 2021
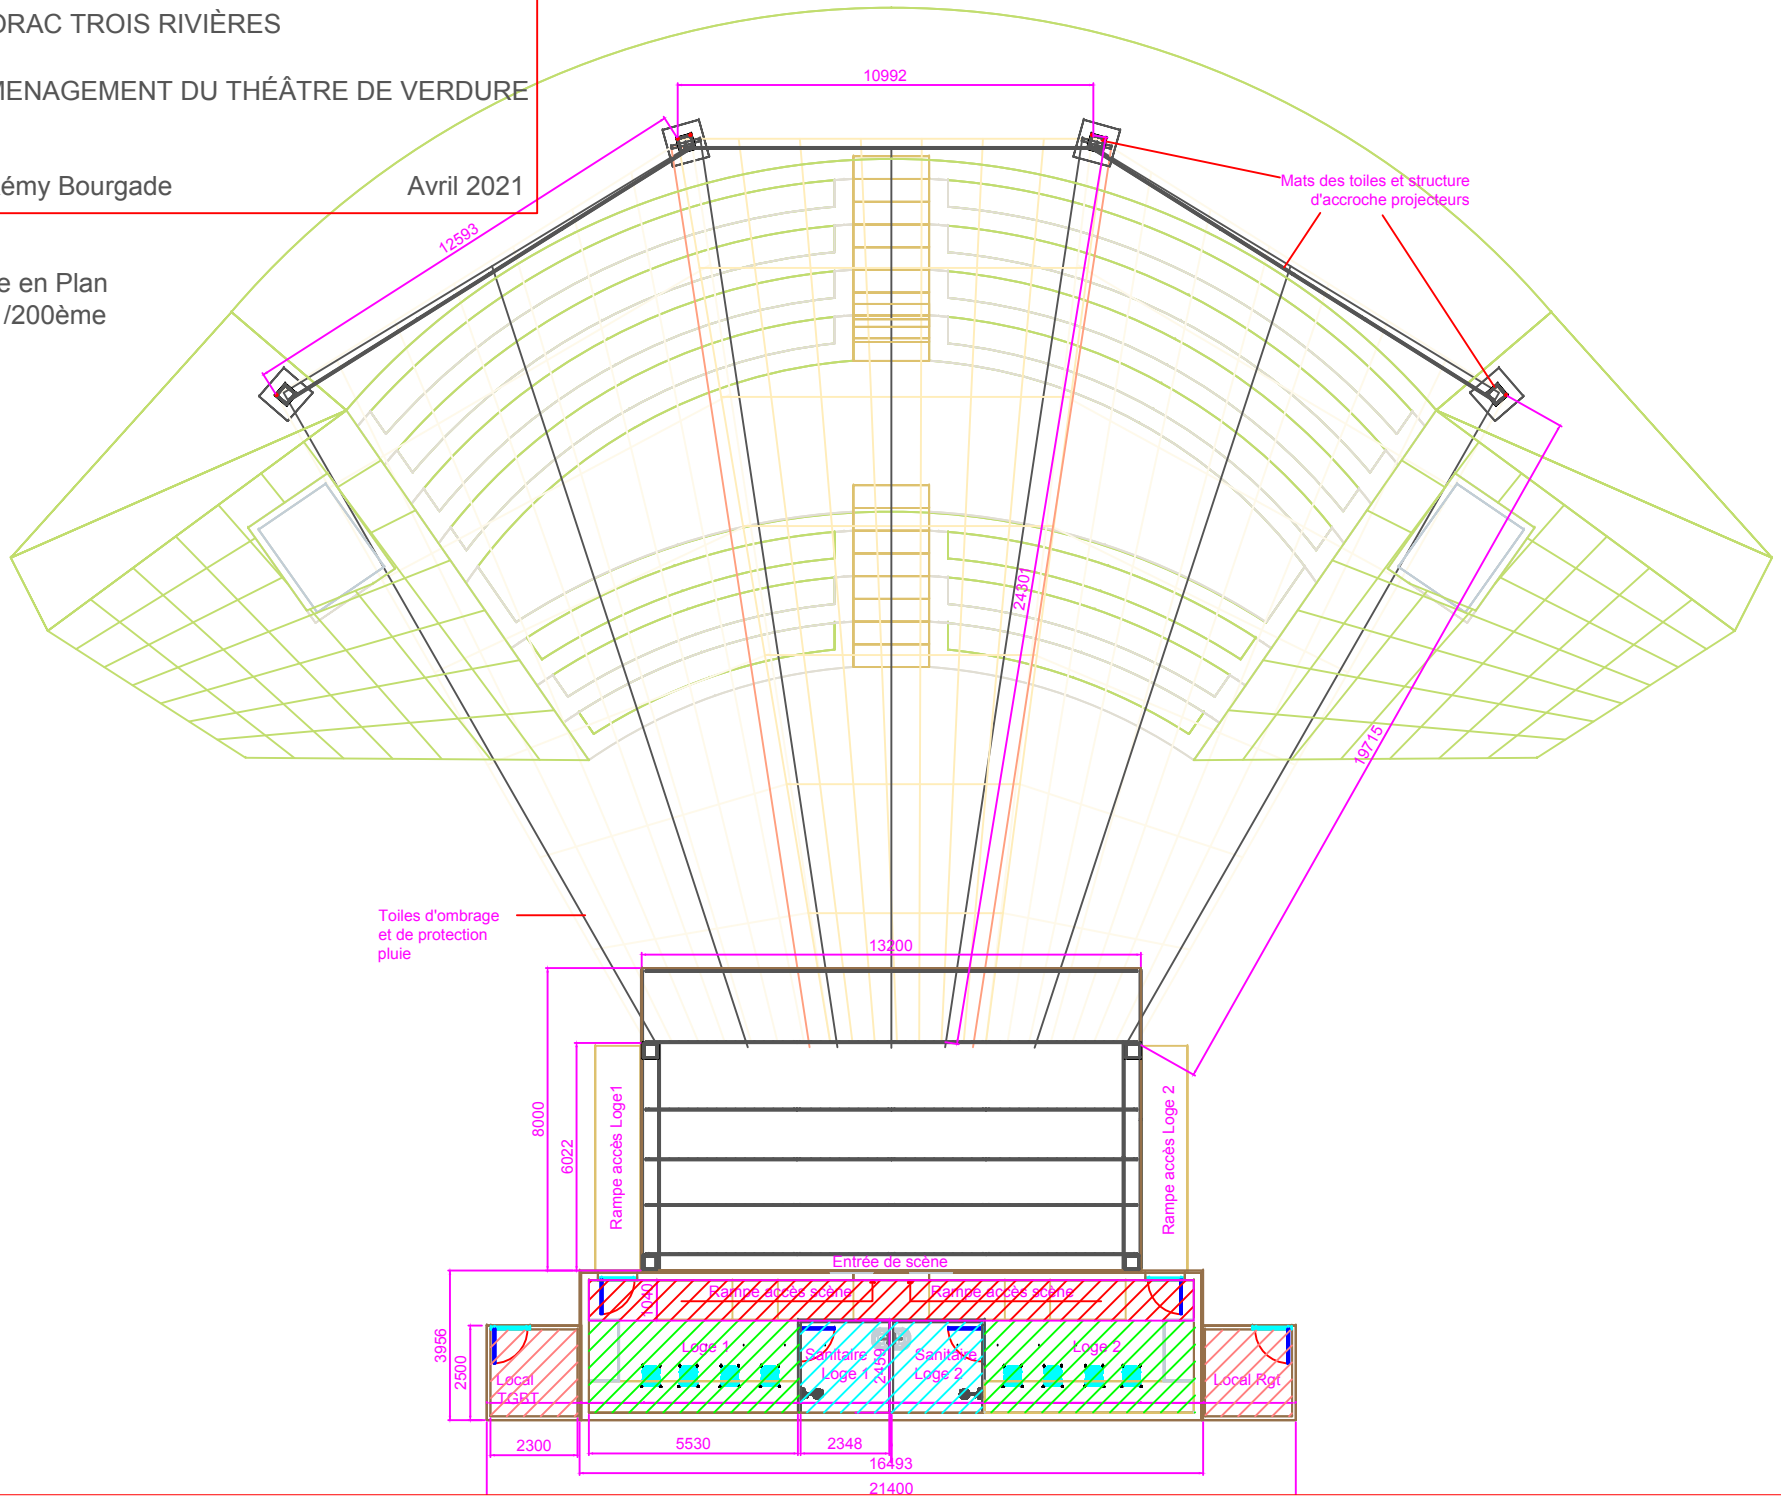
Vue en Plan
Echelle 1/200ème